

Casino (30 qm)

Multifunktionaler Raum mit mobilen und klappbaren Tischen
Für **8 bis 10 Personen** inkl. WC, Teeküche und separatem Ausgang.

Durch Glastür (Vorhang) mit dem Großen Salon verbunden.

Teeküche

WC

Whiteboard

Counter mit Beamer & Mod.koffer

Pinnwand

Leinwand


Flipchart

Großer Salon

Großer Salon (75 qm)

Veranstaltungsraum mit zwei großen Workbenches für 12-14 Personen.
Kann zs. mit Casino gebucht werden.

Alternative Bestuhlung:
„Runder Tisch“ (Viereck) oder Lange Tafel.

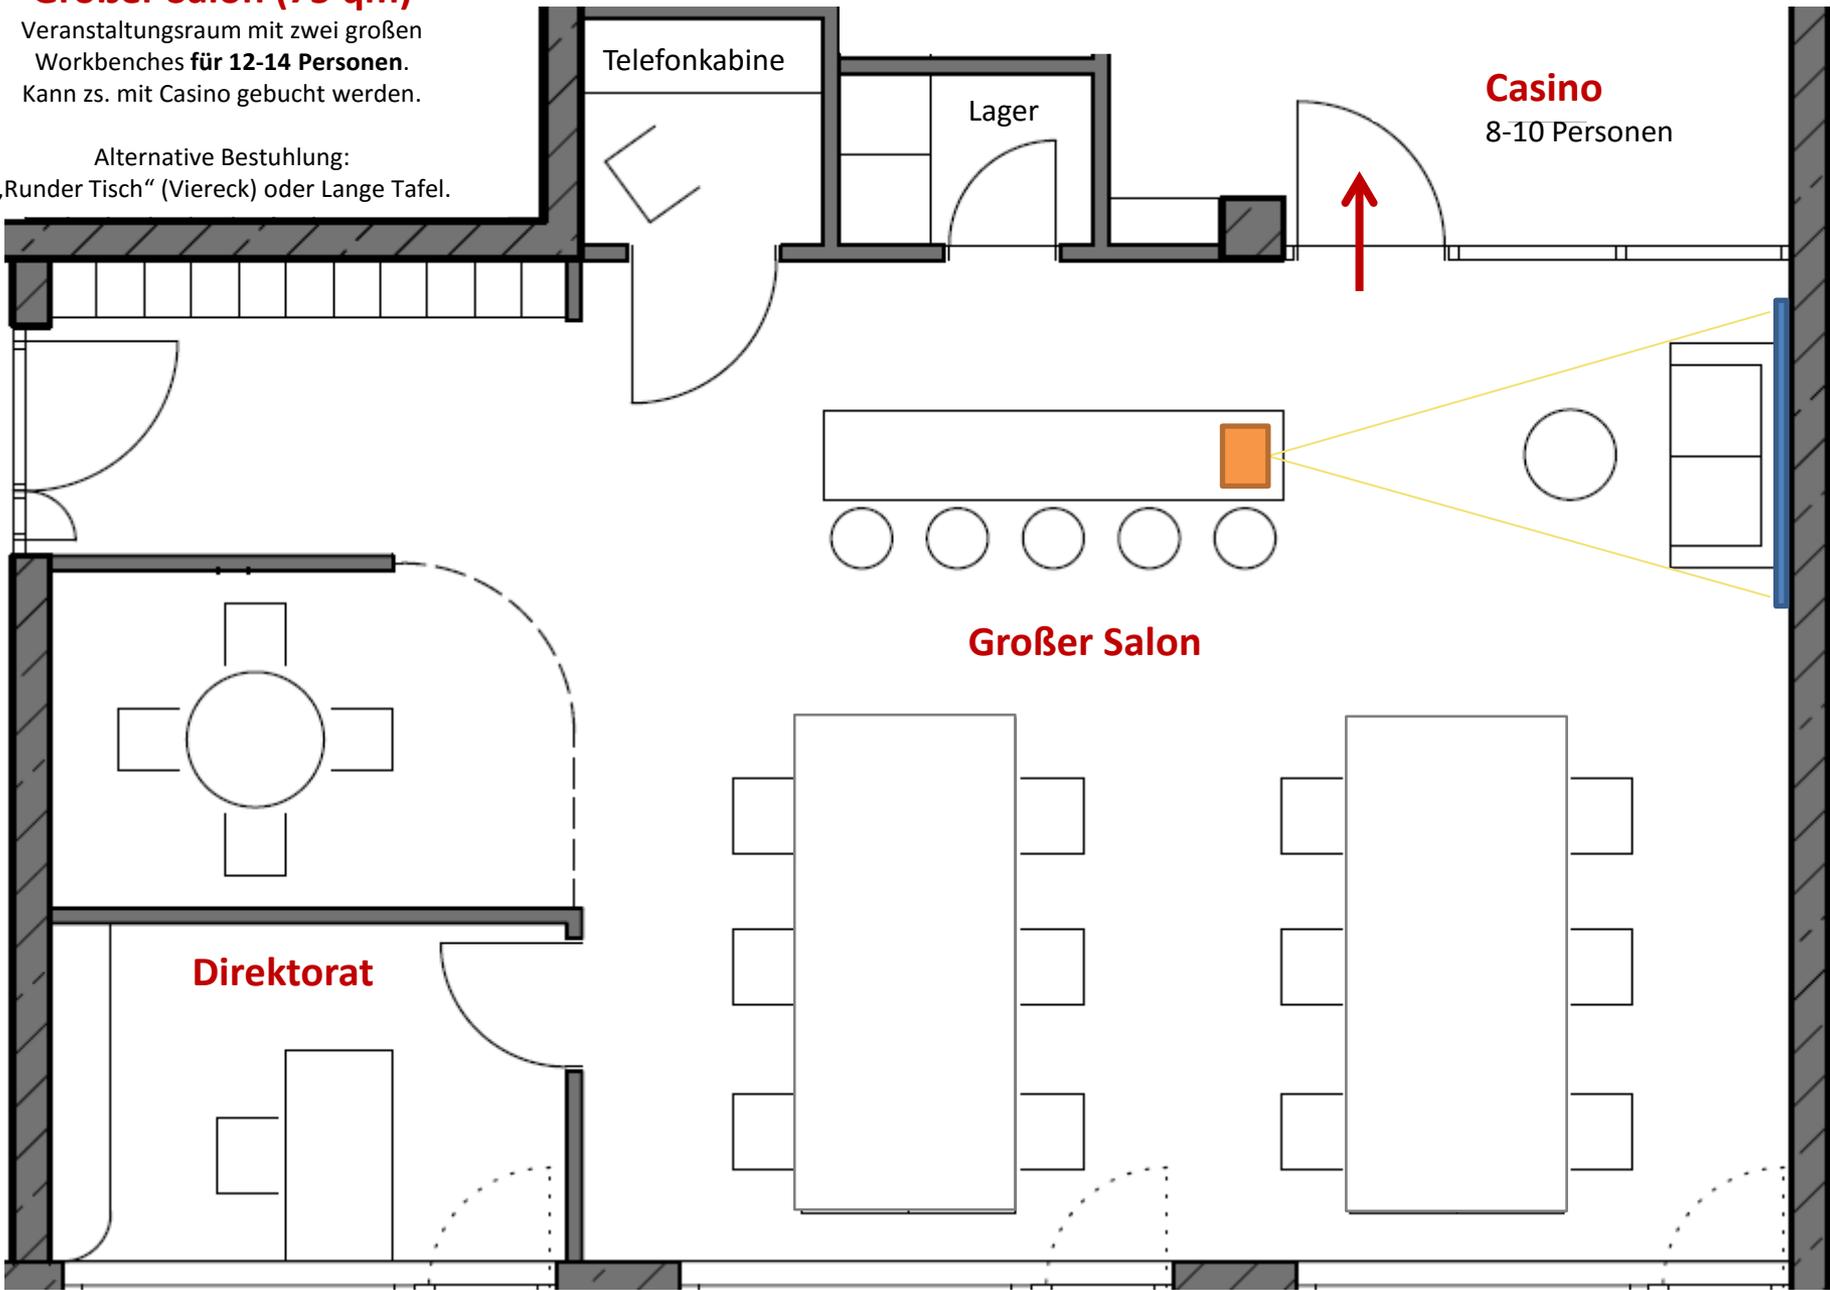

Telefonkabine

Lager

Casino

8-10 Personen

Großer Salon

Direktorat